


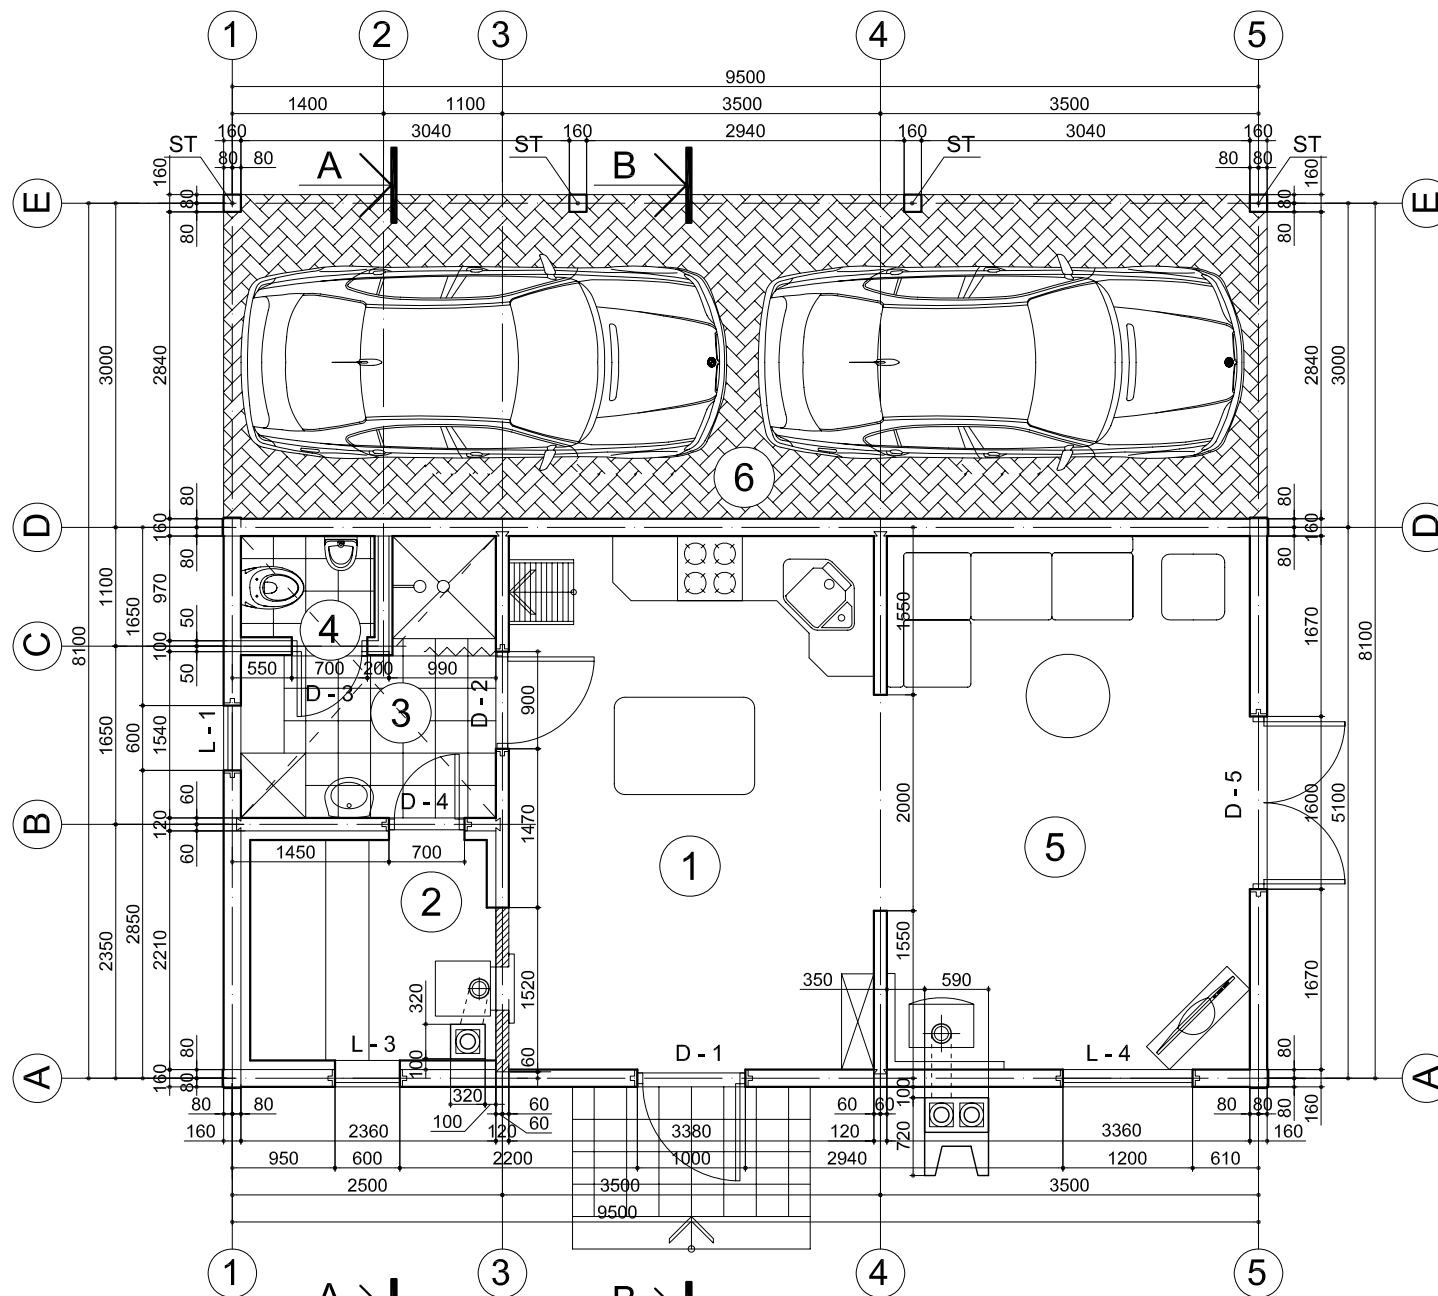

Apzīmējumi:

	Frēzbaļķu siena		Betona bruņakmens
	Māla ķieģeļu siena		Flīžu grīda

TELPU EKSPLIKĀCIJA		
POZ.	NOSAUKUMS	PLATĪBA [m²]
1	Telpa	16,7
2	Pirts	4,5
3	Priekštelpa	4,6
4	Tualete	1,1
5	Telpa	15,7
	KOPĀ	42,6
6	Nojume	29,7

Objekts	Pirts ēka Lūšu ielā 8, Lapsās, Babītes pagastā				Pas. Nr.	07 - 596 - 2009			
Pasūtītājs	Sanita Vīlisterē				Stadija	Marka	Lapa	Lapas	
					TP	AR	4		
Arhitekts	D.Gradovska		07.2009.	STĀVA PLĀNS		 GRADOVSKA DARBNICA Veru iela 5 - 4, Rīga Tālr. 29534339			
				Mērogs	1 : 50				