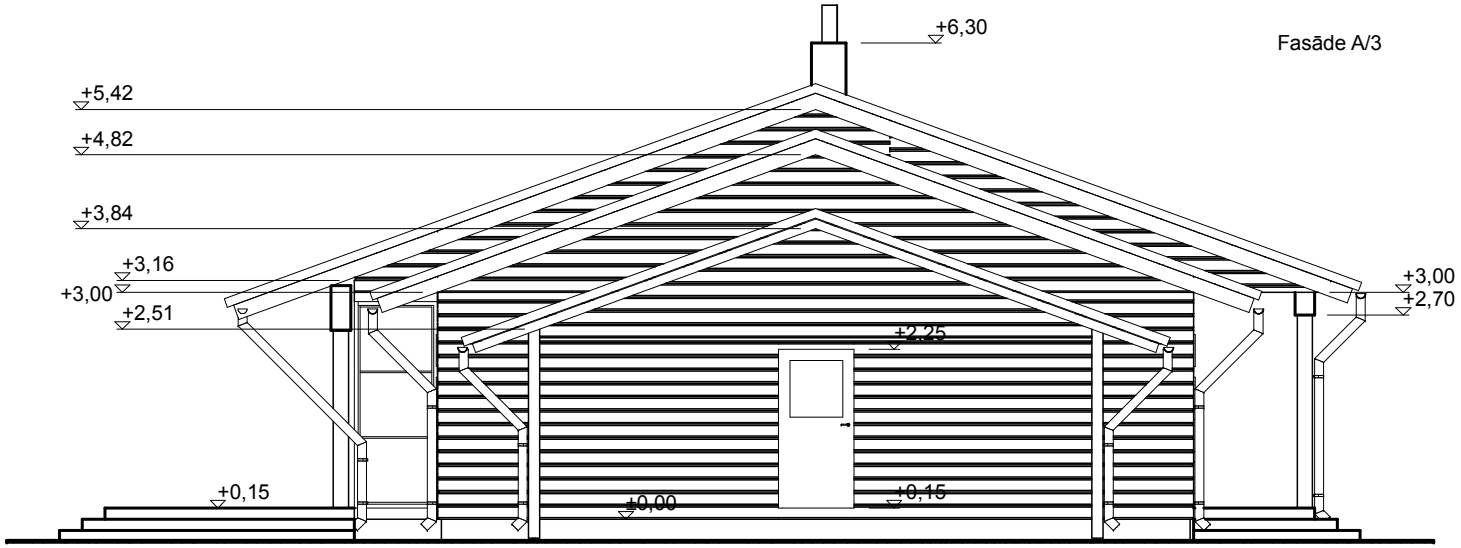
+6,30
Fasāde A/3
+5,42
+4,82
+3,84
+3,16
+3,00
+2,51
+3,00
+2,70
+2,25
+0,15
+0,00
+0,15